



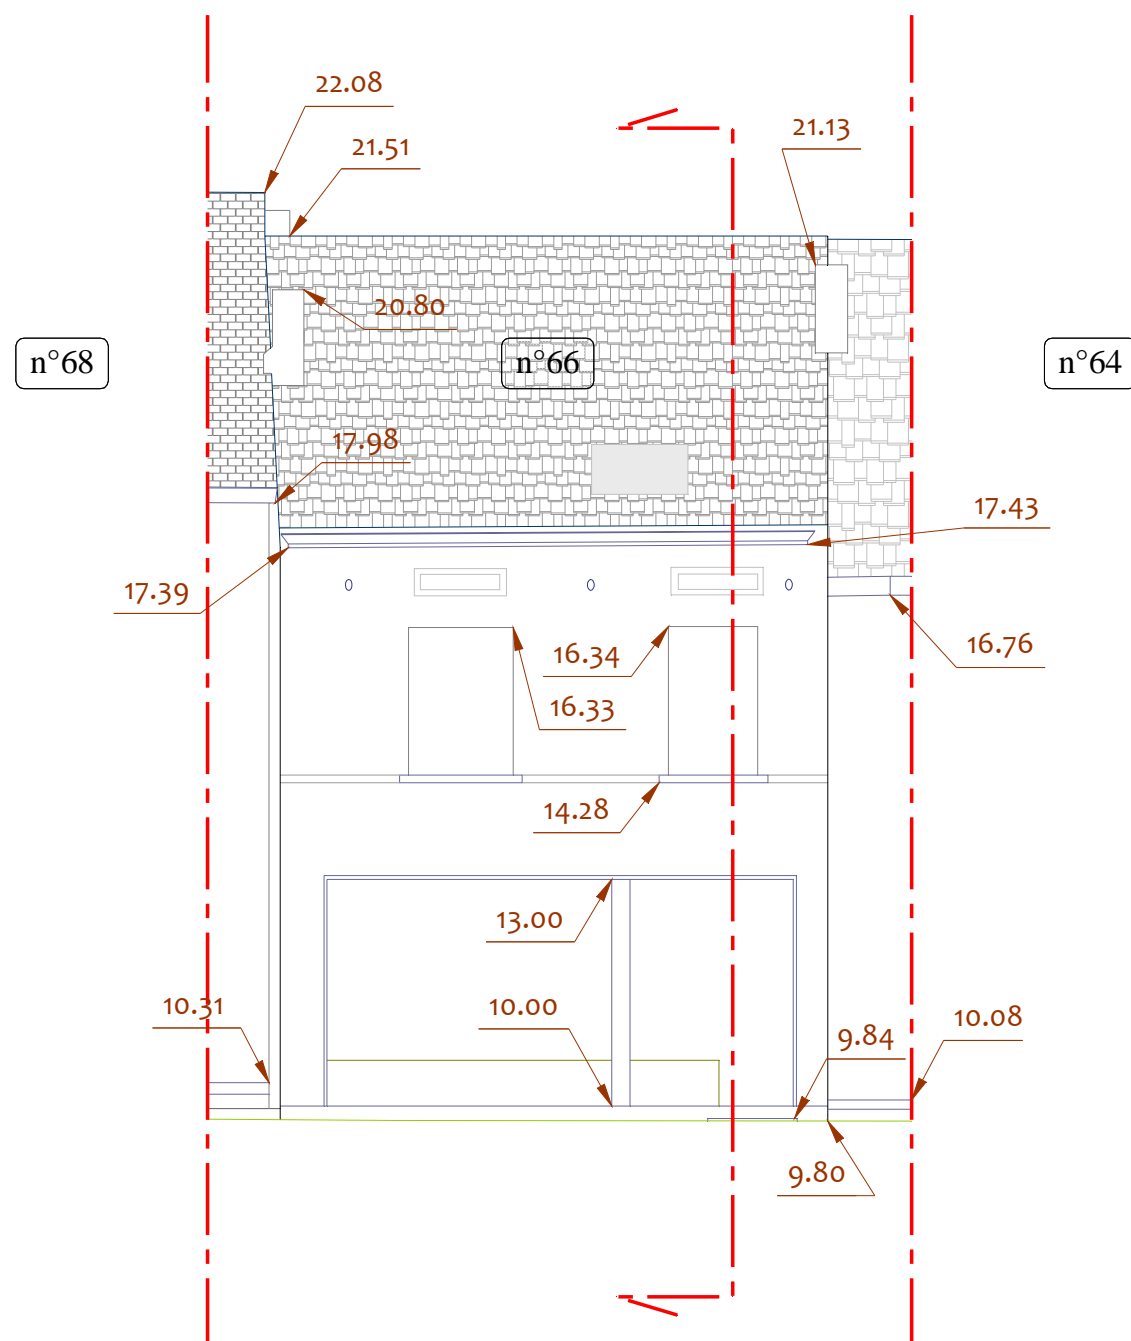

Façade Avenue Alphonse Allard

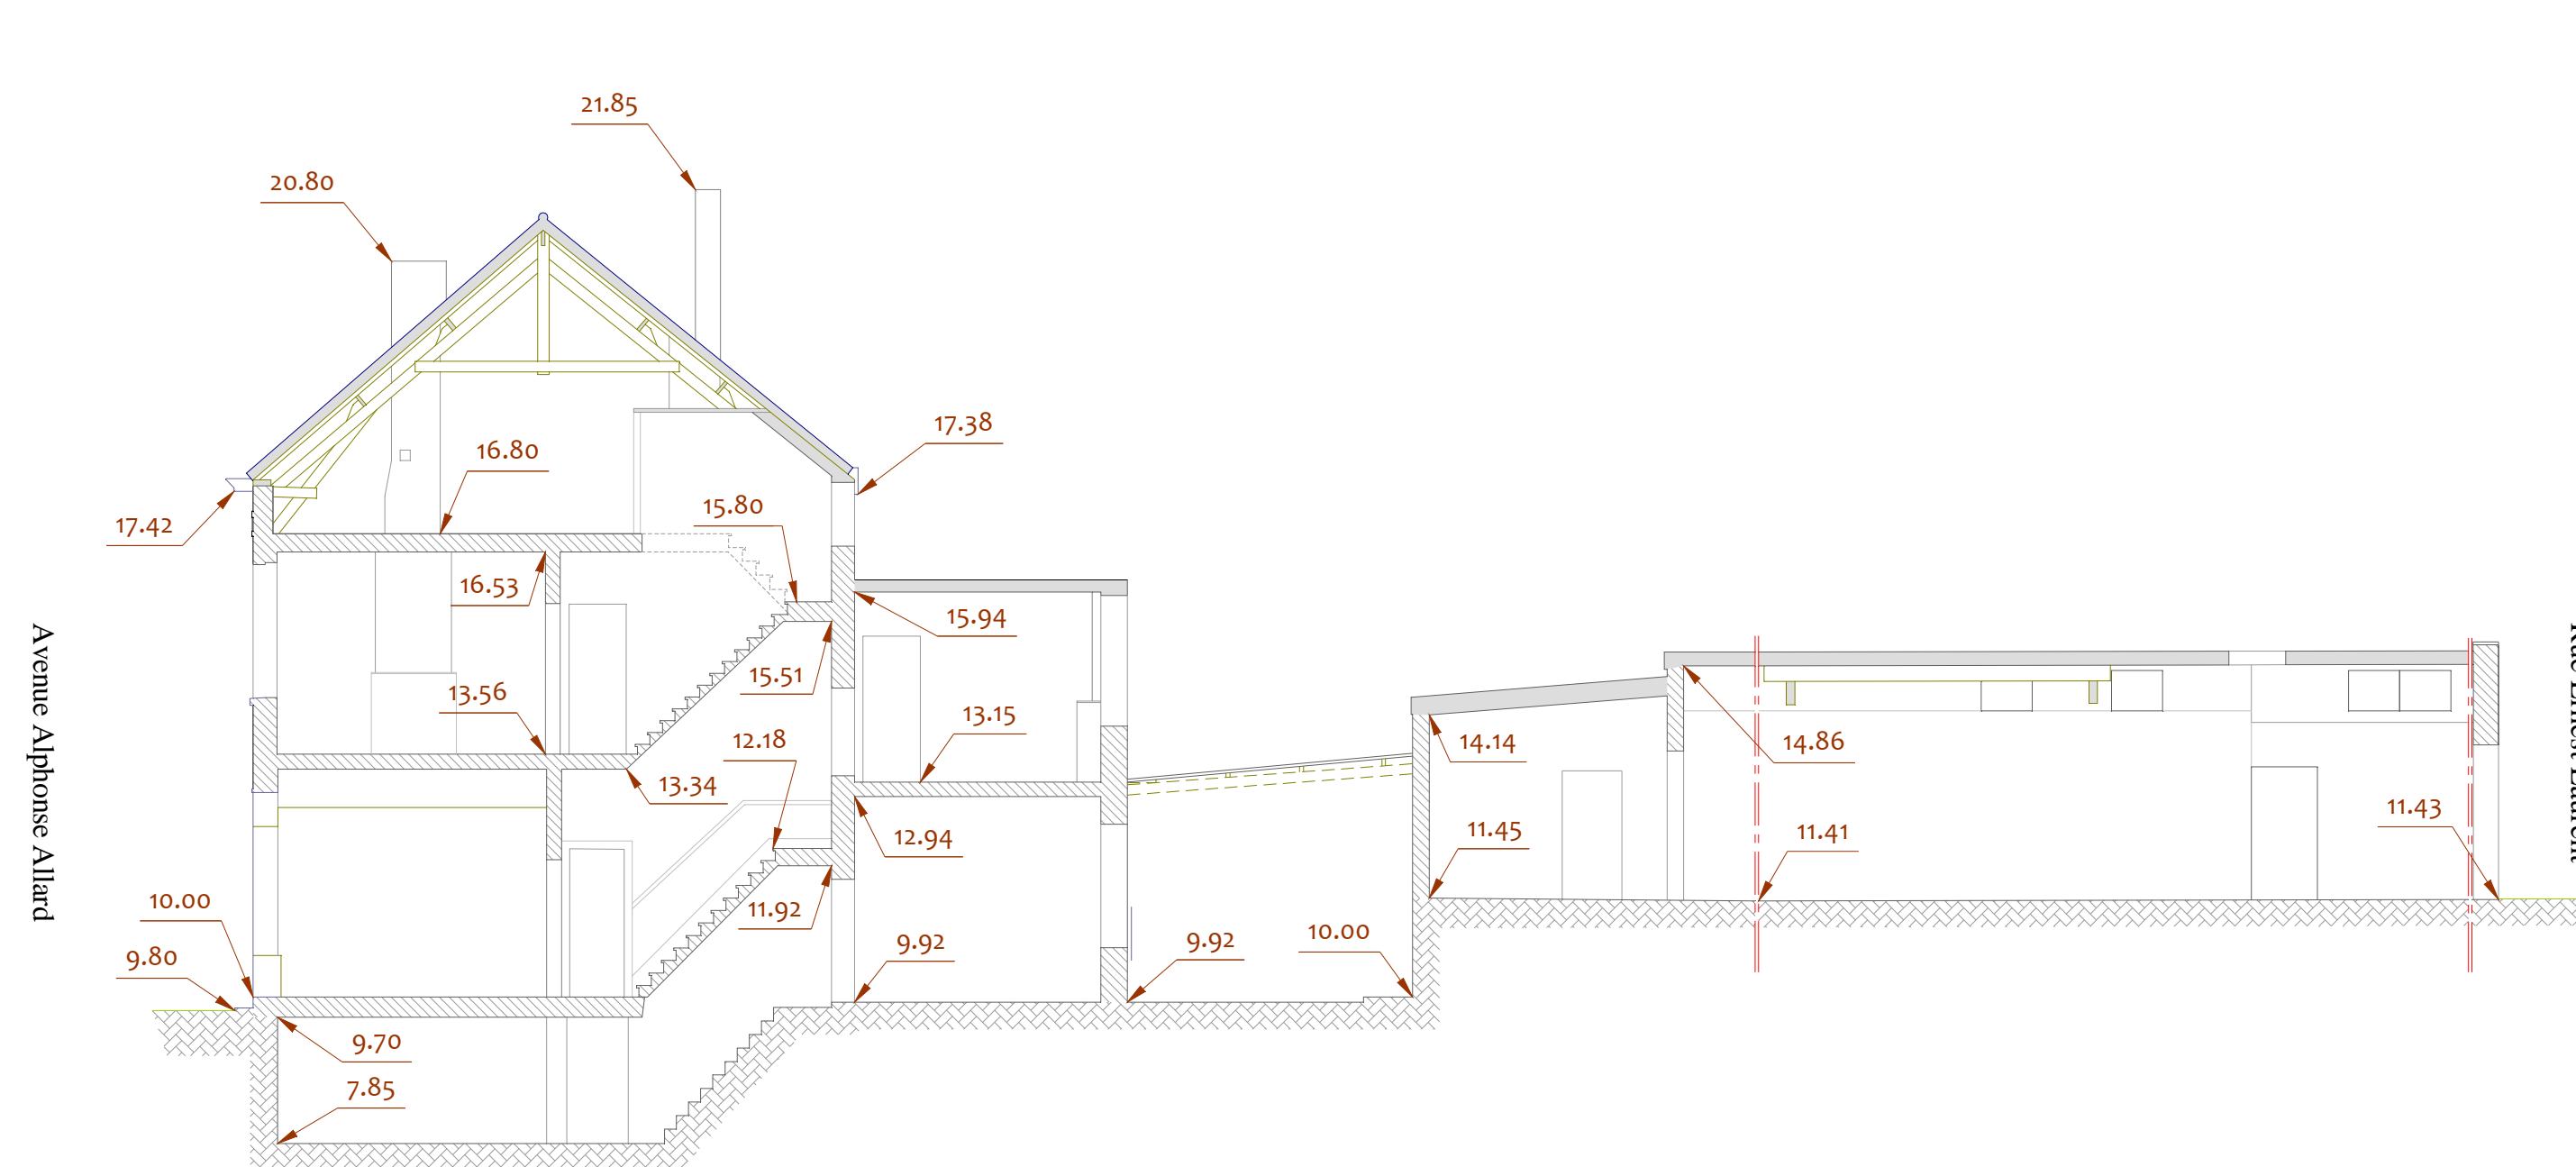

Coupe A-A'



Façade Rue Ernest Laurent

