

La limite suivant les points N°8-N°9 est conforme au plan dressé par le GE PARE le 17.03.1993

N°	X	Y
169	149244.96	147788.14
278	149236.46	147816.06
281	149248.01	147797.40
C1	149240.60	147782.02
S1	149244.96	147823.89
N°2	149233.68	147771.34
N°3	149229.82	147771.39
N°4	149216.41	147771.60
N°5	149203.93	147793.31
N°6	149200.78	147804.00
N°7	149213.98	147814.98
N°8	149215.98	147815.90
N°9	149239.72	147802.22
N°14	149239.49	147771.13

Légende

- Repère topographique
- Chambre de visite
- Avaloire
- Accès Garage
- Poteau électrique
- Piquet
- Borne existante
- Bouche à clé
- Arbre

ABT GROUP
GÉOMÈTRES-EXPERTS - PHOTOGRAMMÉTRIE - SCANNING 3D

BVD DE LA DODAINÉ 60/2 • B-1400 NIVELLES
TEL +32(0)67 84 36 84 • FAX + 32(0)67 84 14 84
INFO@ABTGROUP.BE • WWW.ABTGROUP.BE

Province du Brabant Wallon
Commune de Braine-L'Alleud
5ème Division - Section A et B

Rue du Jacquier, n°17

Plan de mesurage et de bornage

Dressé par le G.E. Gabriel Addario
portant le numéro GEO 11/1218

Echelle : 1/250 Levé le 01.08.12
Dressé le 18.09.12 Modifié le 14.11.2012
Nom du fichier : MB0812Del v4

Parcelle cadastrée 151D
Pierre Dupont
Signature pour accord sur
la limite entre les points N°6-N°7-N°8
A signé


Parcelle cadastrée 235A
Pierre Dupont
Signature pour accord sur la limite
entre les points N°8-N°9
A signé

Parcelle cadastrée 152B
Pierre Dupont
Signature pour accord sur la limite
entre les points N°4-N°5-N°6
a signé

Pie de la parcelle 233F
Pierre Dupont
Superficie :
12 a 57 ca

Parcelle cadastrée 230F
Pierre Dupont
Signature pour accord sur la limite
entre les points N°4-N°3-N°2-N°14
a signé

Commune de Braine-L'Alleud
Le Collège des Bourgmestre et Echevins
Pour accord sur la limite définie par les points n°9 - n°14
Vu et approuvé par le Collège Communal en séance du ...
en attente

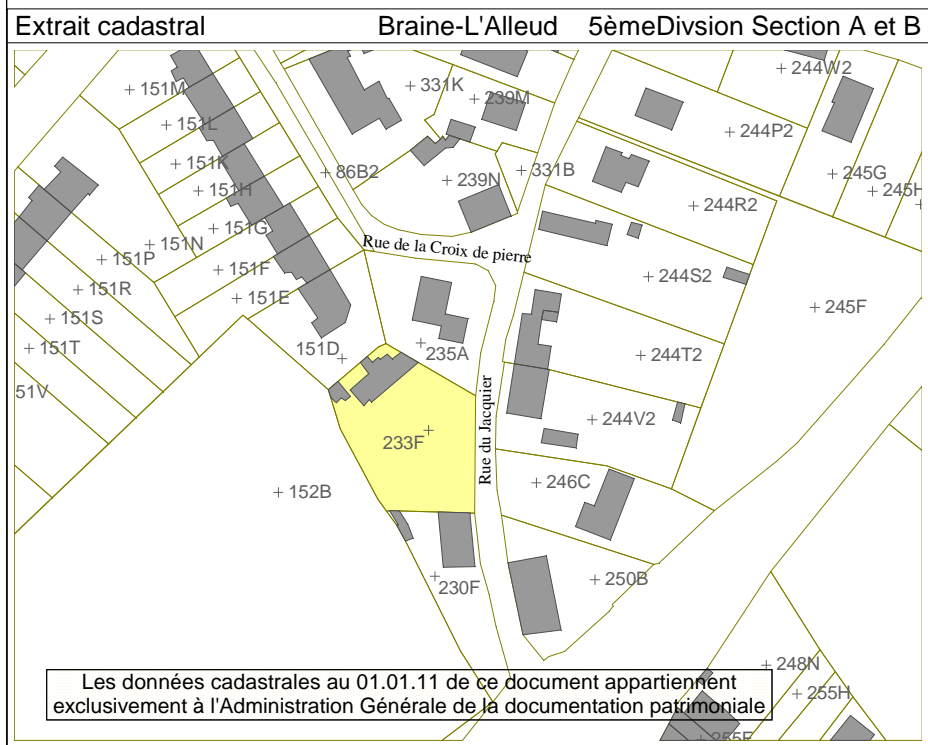

Les données cadastrales au 01.01.11 de ce document appartiennent exclusivement à l'Administration Générale de la documentation patrimoniale