



Liste des coordonnées Lambert72				
N°	X	Y	Z	Type
278	149236.46	147816.06		Bâtiment
281	149248.01	147797.40		Bâtiment
G17	149240.60	147782.02	121.86	Clou
S1	149244.96	147823.89	121.72	Clou

Légende

- Repère topographique
- Chambre de visite
- Avaloire
- Accès Garage
- Poteau électrique
- Piquet
- Borne existante
- Niveau Seuil
- Bouche à clé
- Arbre

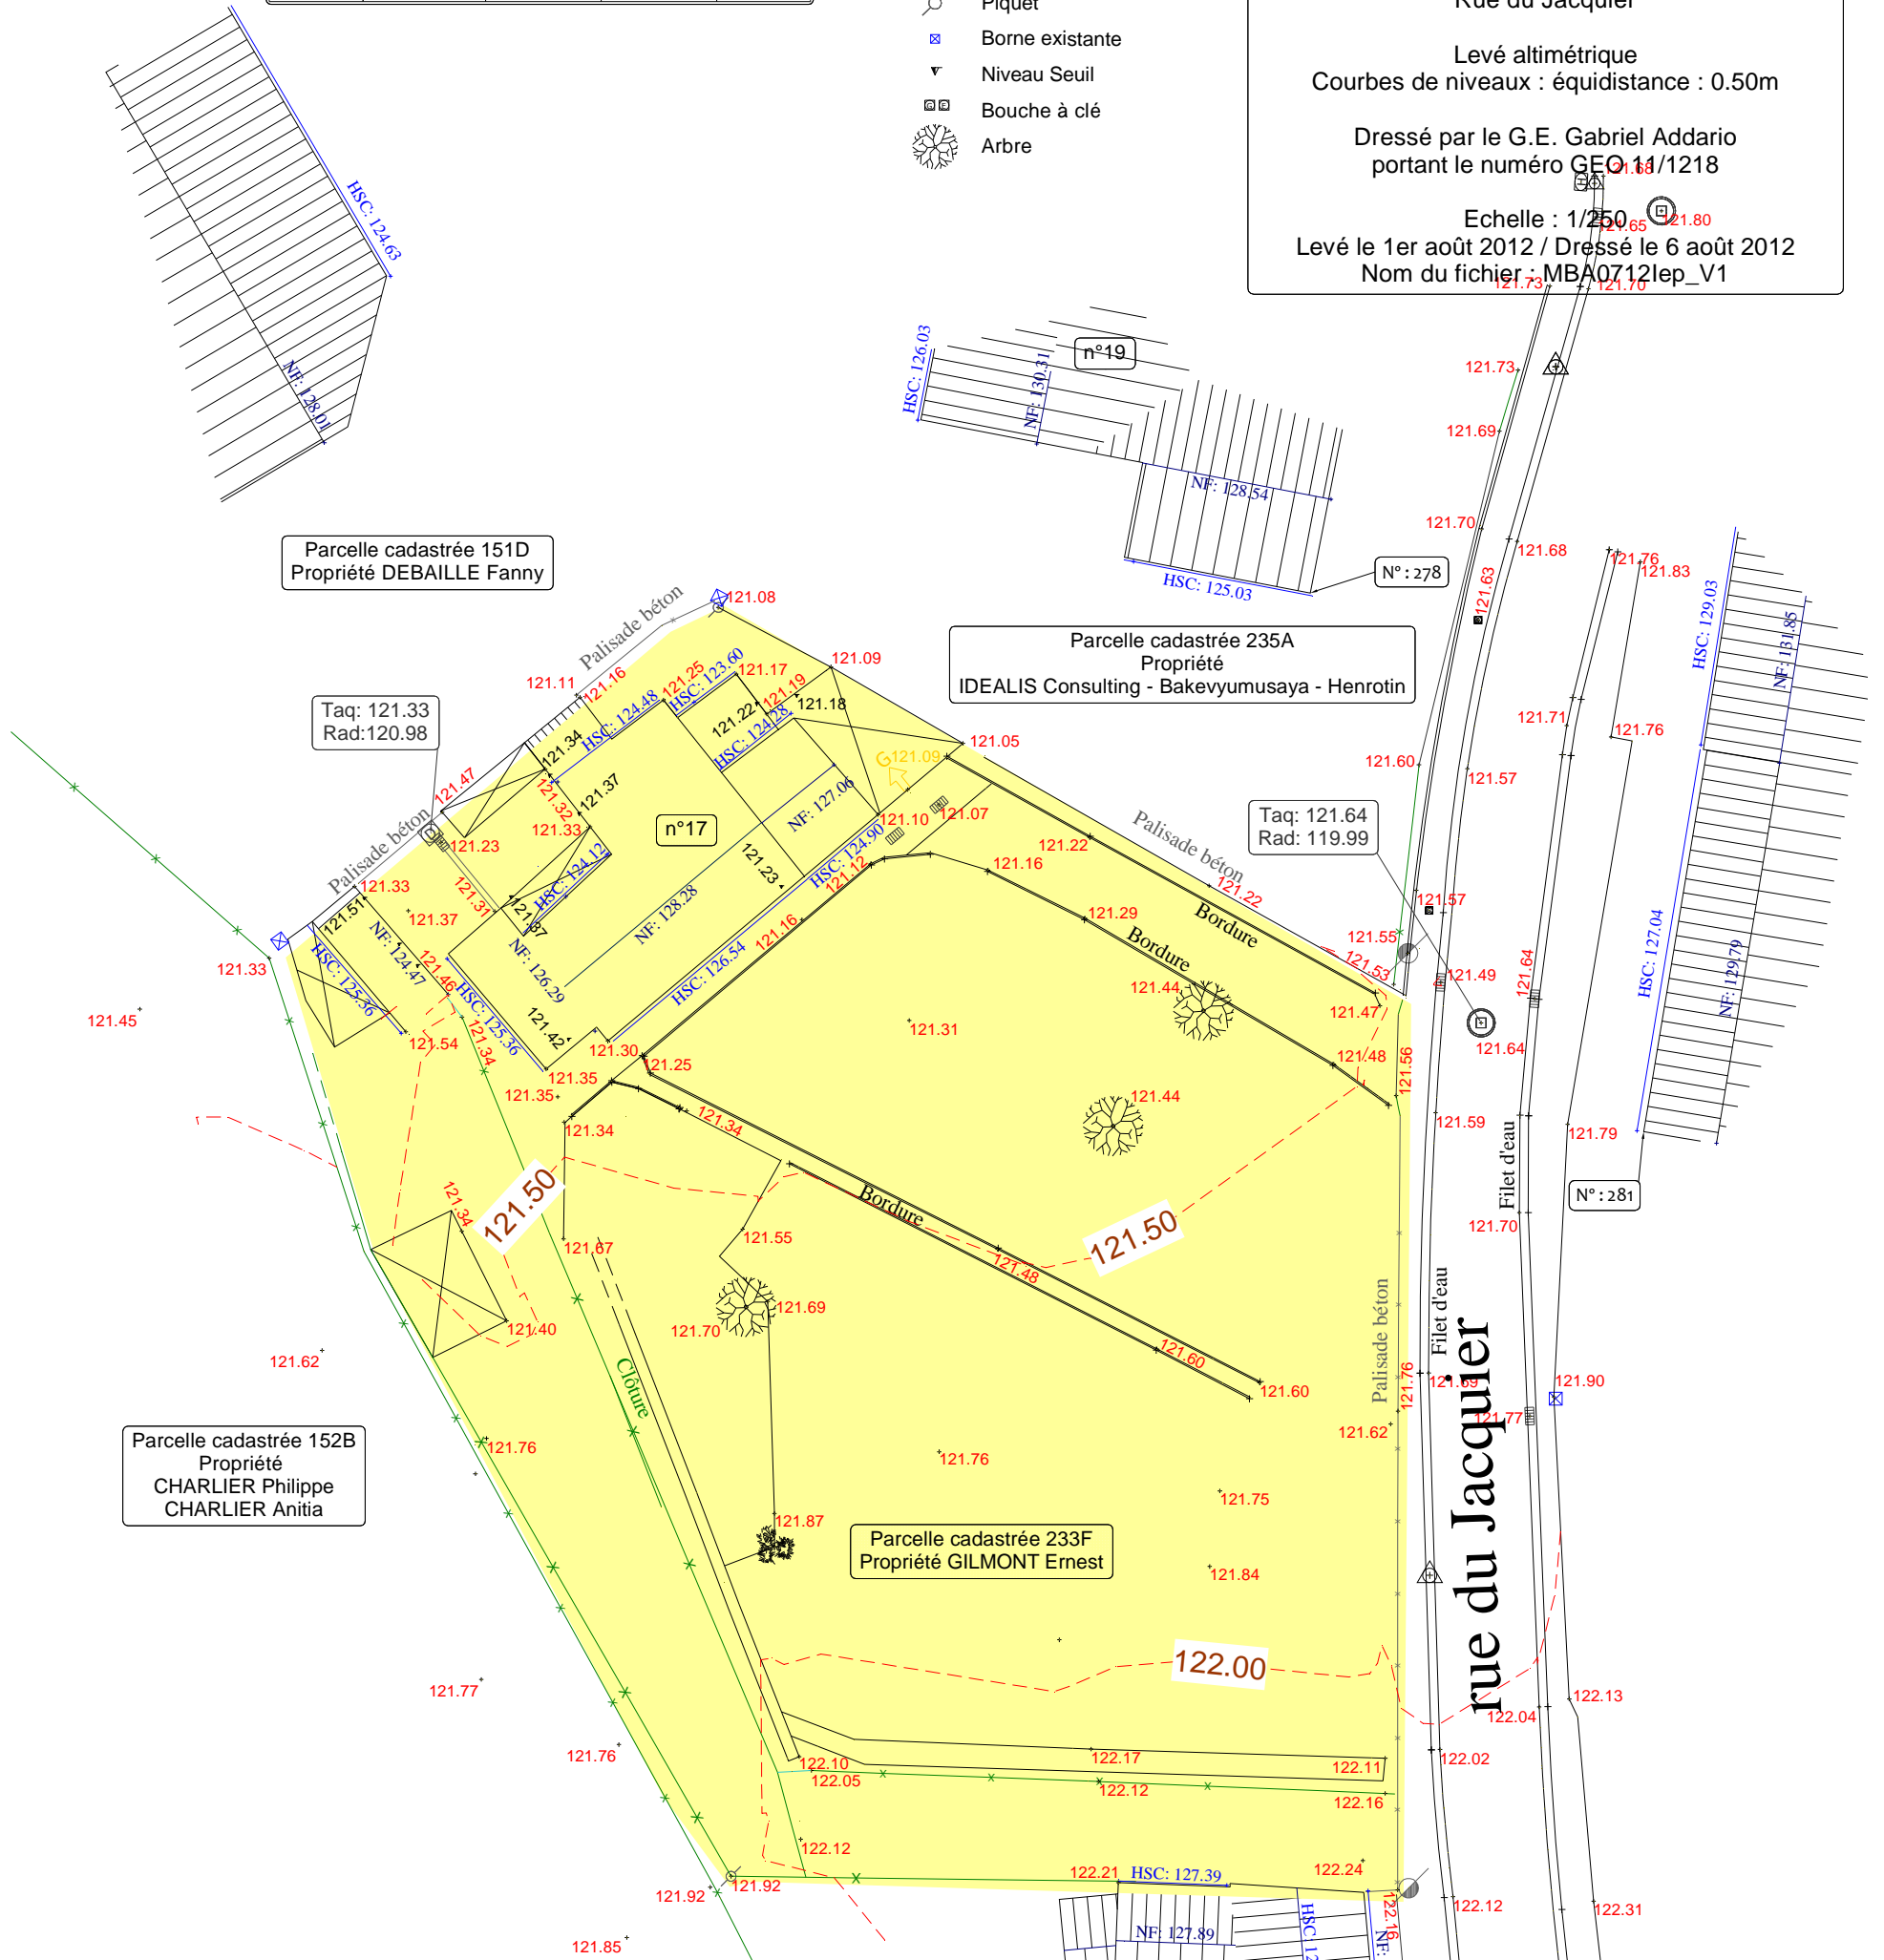

Extrait cadastral Braine-L'Alleud 5e Division-Section A&B

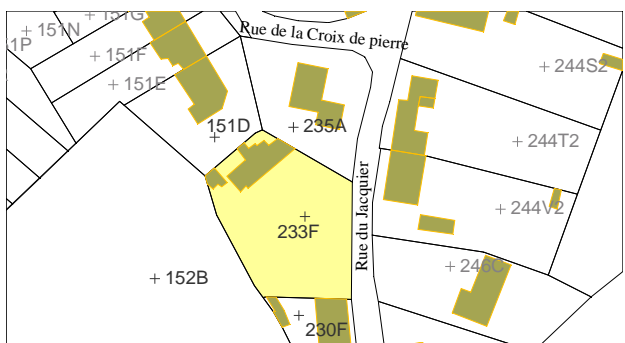

Les données cadastrales au 01.01.11 de ce document appartiennent exclusivement à l'Administration Générale de la documentation patrimoniale.