

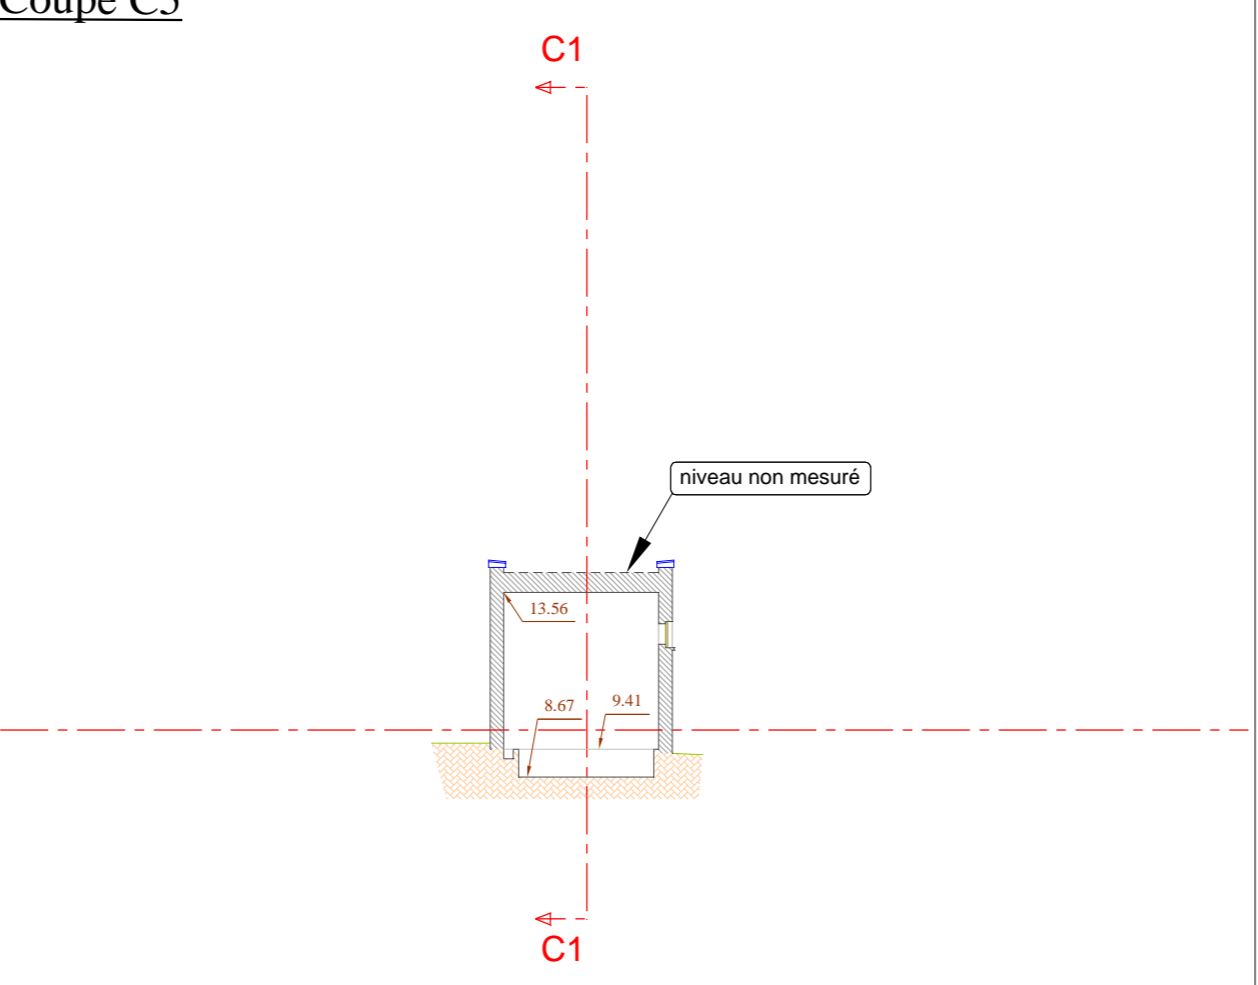
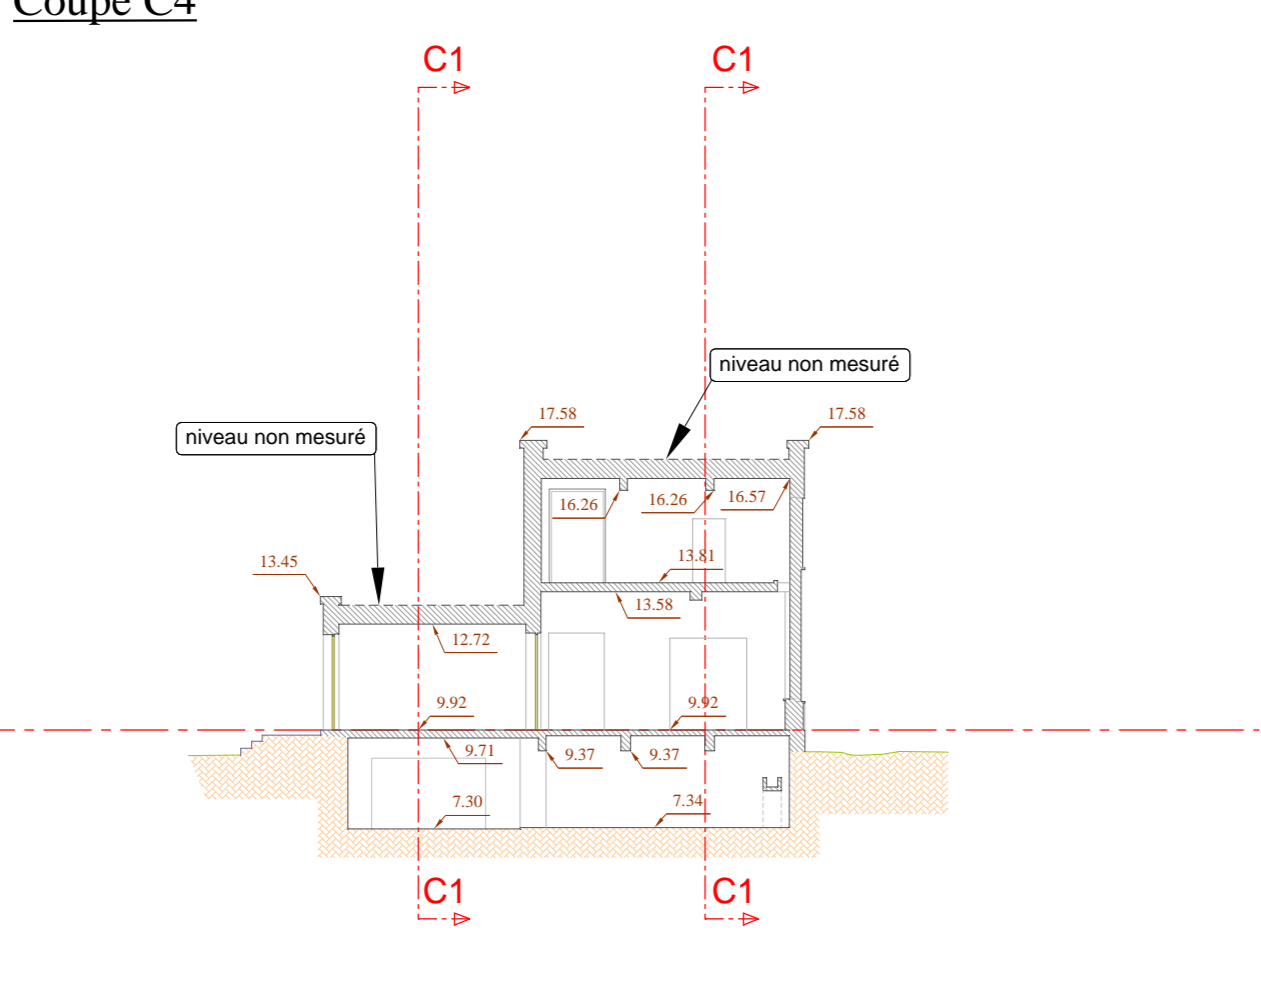
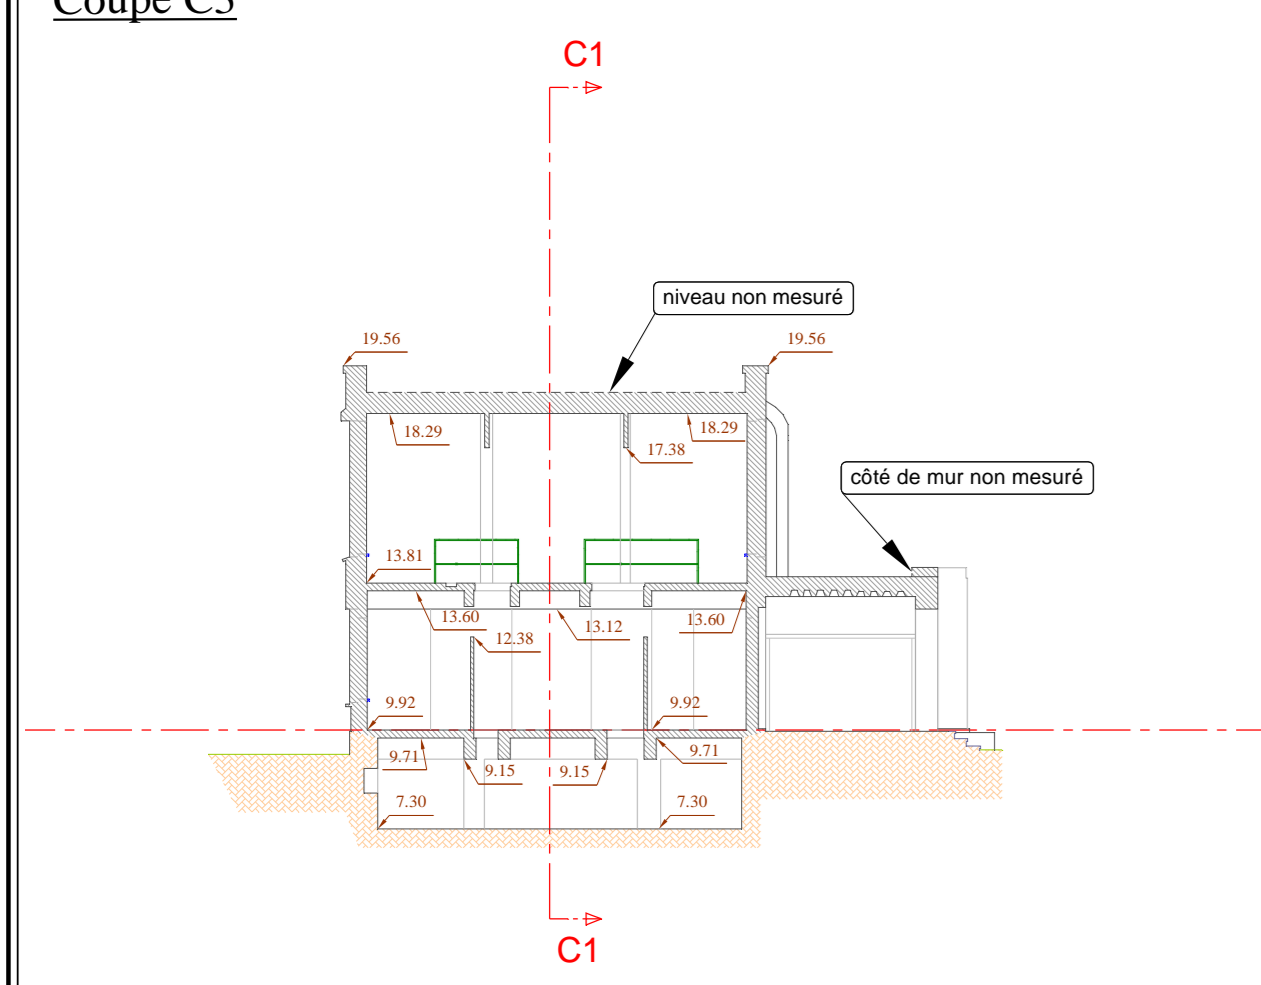


- Légende**
- NF Niveau faîte
  - HSC Hauteur sous comiche
  - HMar-0,28 Hauteur mur
  - HMar-1,05 Hauteur sous linteau
  - MA-1,05 Hauteur allège
  - HSP Hauteur sous poutre
  - HSPi Hauteur sous plafond
  - Niveau plancher
  - HMar-2,24 Hauteur faîte
  - HSP-2,20 Hauteur sous faîte
  - NSP-16,82 Niveau sous faîte
  - + Point niveau
  - ha Altitude du point
  - M Niveau du point
  - v Niveau seuil
  - Avaloir
  - Bouche à clés
  - Chambre de visite
  - Piquet coture
  - Poteau d'éclairage public
  - Poteau électrique
  - Parneau administratif
  - Repère topographique
  - Touche hydrant
  - Coffret électrique
  - HST Hauteur sous tuile coulante

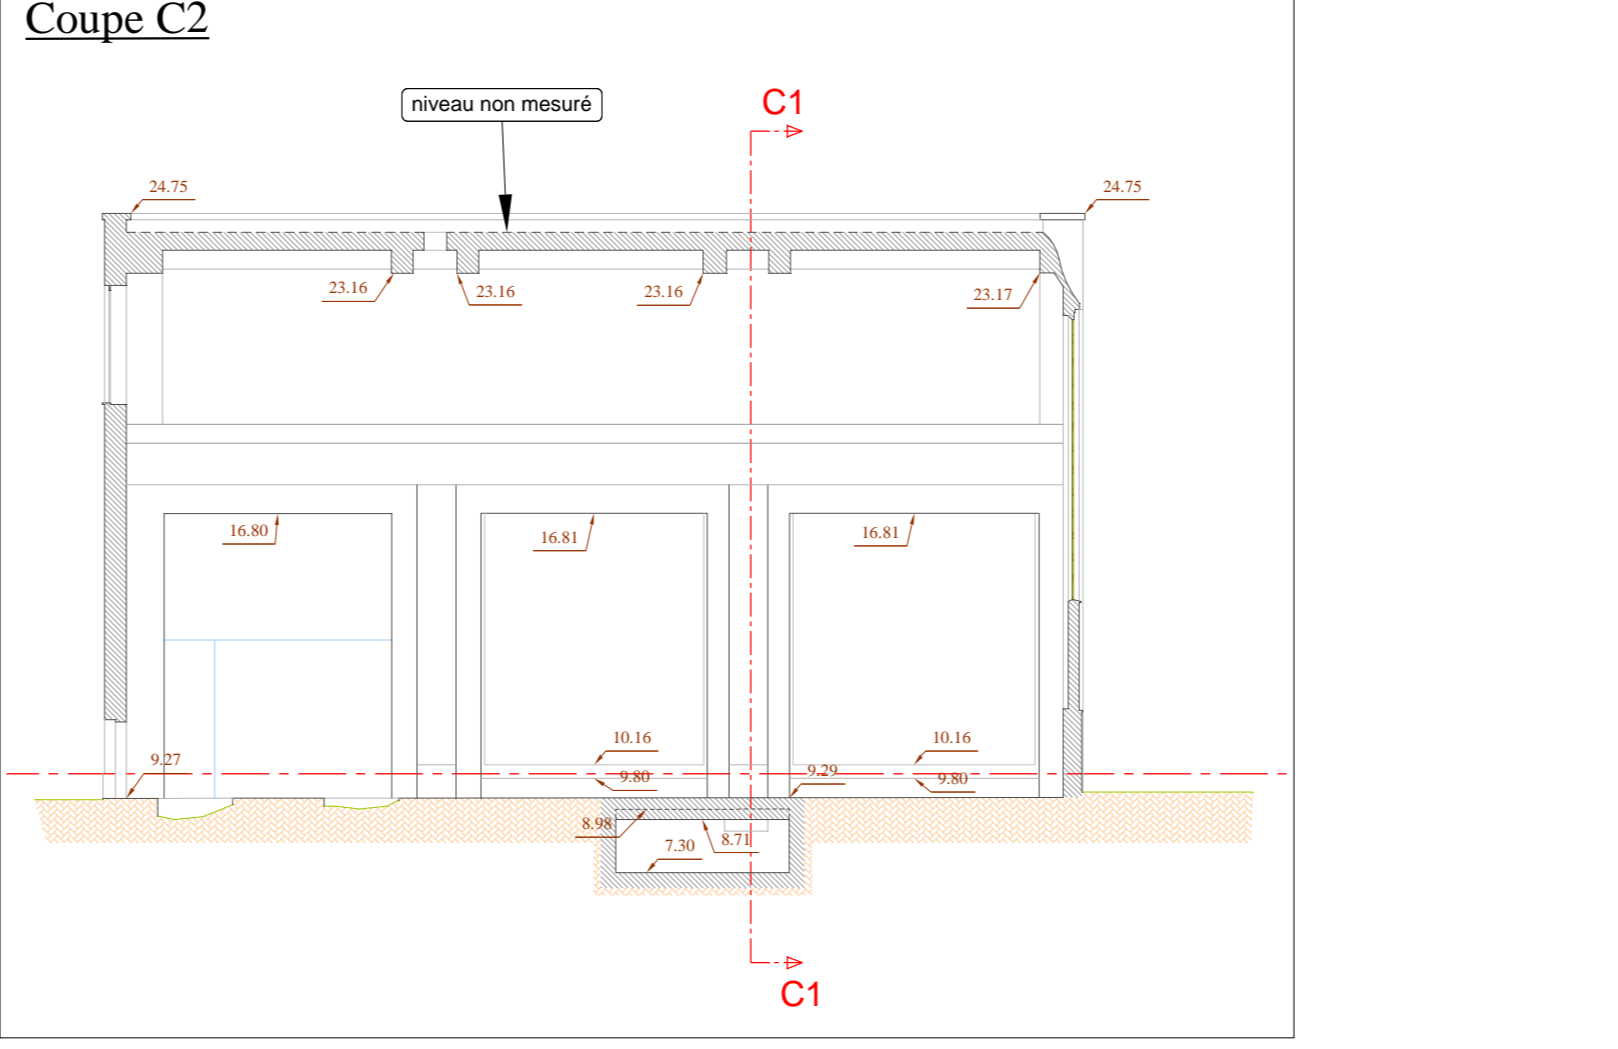

**ABT GROUP**  
 GÉOMÈTRES-EXPERTS - PHOTOGRAMMÉTRIE - SCANNING 3D

BVD DE LA DODAINÉ 60/2 • B-1400 NIVELLES  
 TEL +32(0)67 84 36 84 • FAX + 32(0)67 84 14 84  
 INFO@ABTGROUP.BE • WWW.ABTGROUP.BE

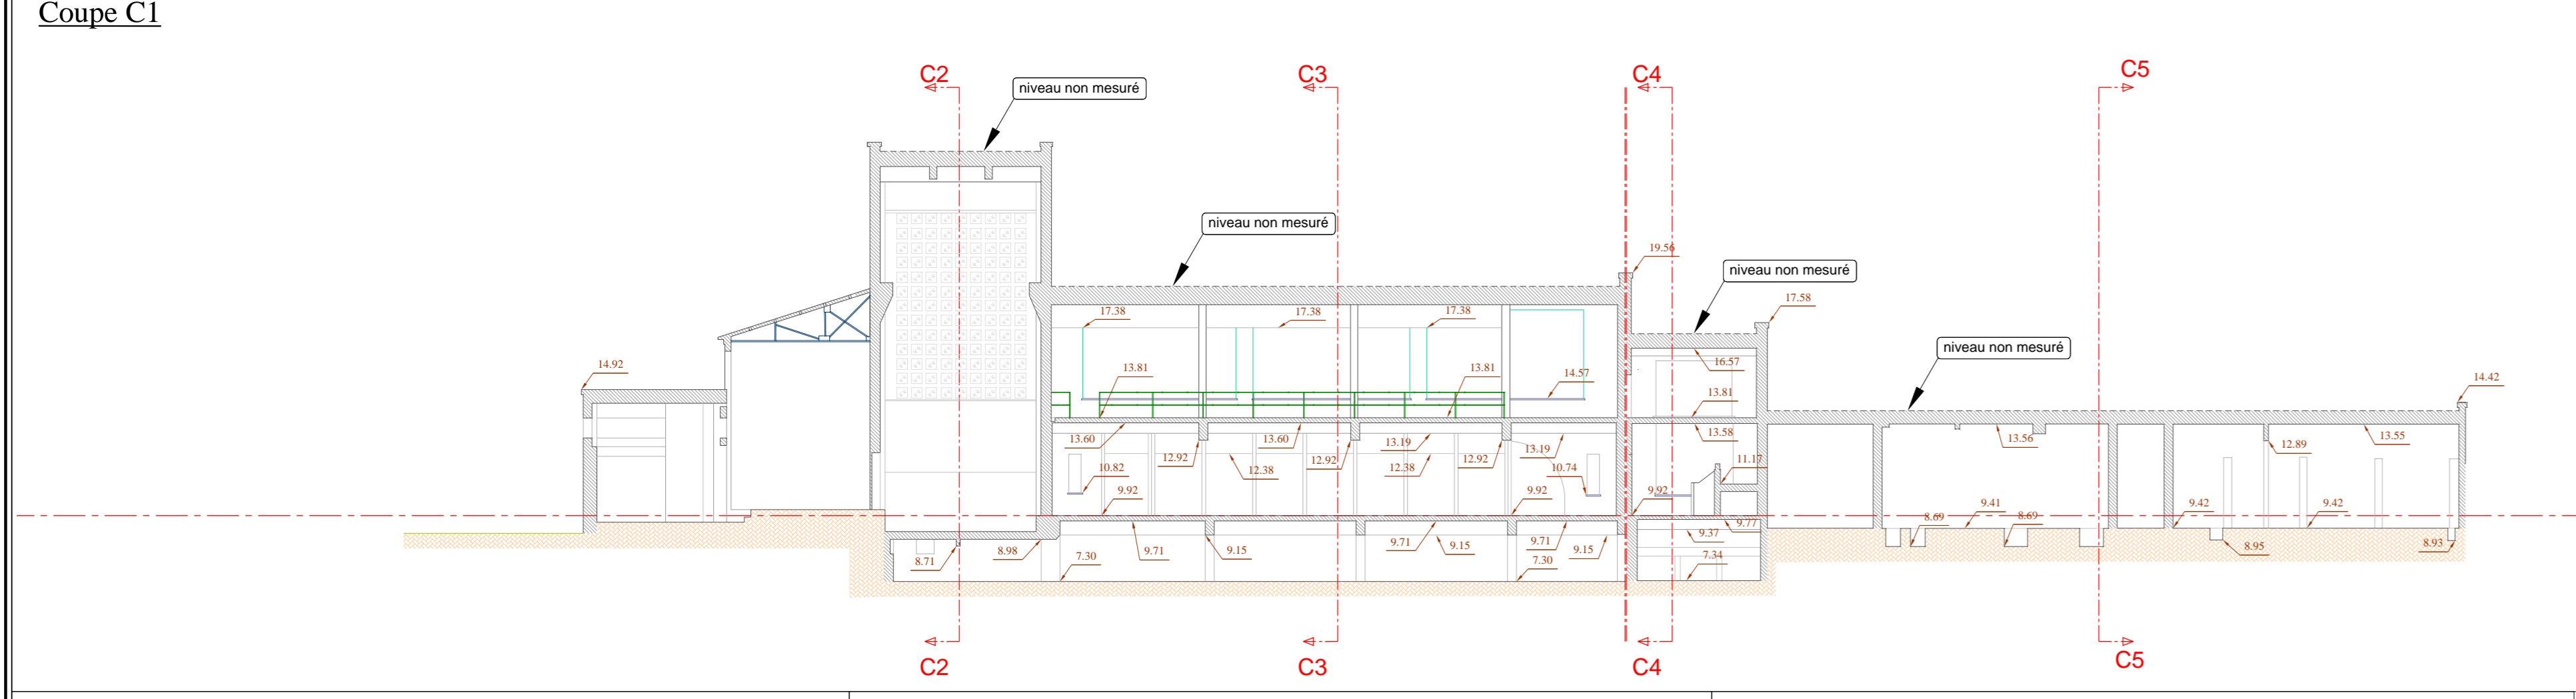

GÉOMÈTRES-EXPERTS EN CHARGE : THIHAUD JUNION (GEO 10/11/56)  
 GABRIEL AGGARIO (GEO 11/12/18)

PROVINCE DE GENT  
 VILLE DE GENT  
 RUE GEBROEDERS DE SMETSTRAAT, RUE KWAKKELSTRAAT,  
 RUE VICTOR FRISSTRAAT

CENTRALE ÉLECTRIQUE  
 ÉLÉVATIONS DES FAÇADES  
 PLANS ET COUPES DES ÉTAGES

NOTES :

ECHÈLLE : 1/200	DATE : 22.04.2013	DOSSIER : M1212VAN V13	FORMAT: A0
-----------------	-------------------	------------------------	------------