Plan Terrier

Ech: 1/250

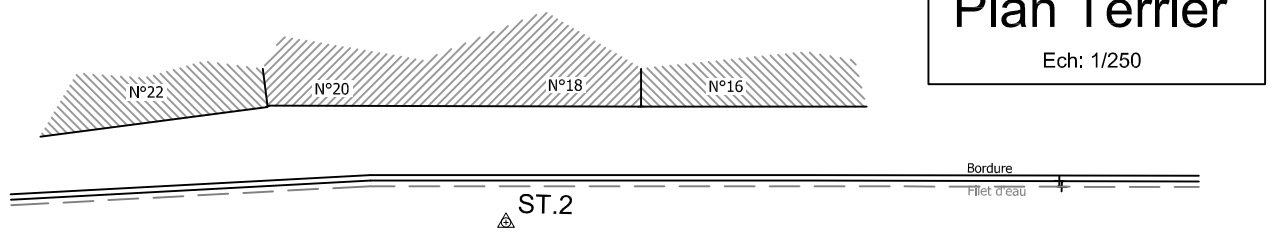

Rue de Mons

Liste des coordonées Local

Points	X	Y	Z
ST.1	997.82	1026.44	10.15
ST.2	995.58	1034.67	10.26

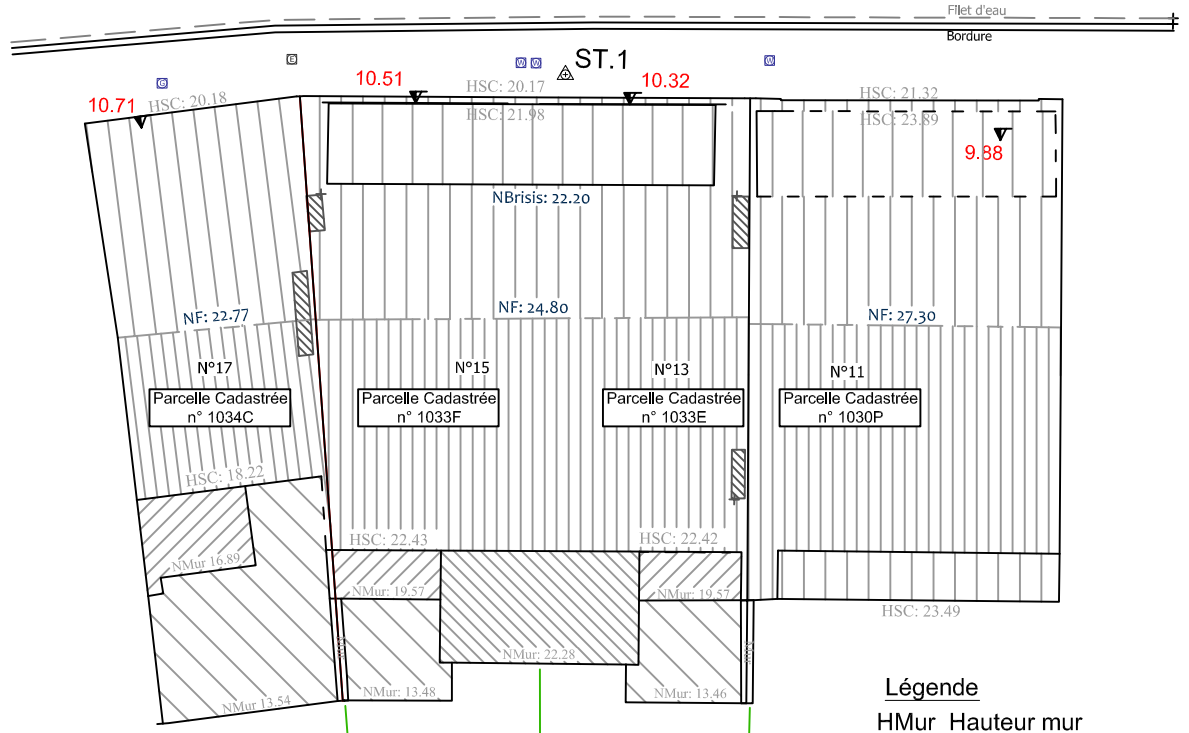

Légende

- HMur Hauteur mur
- NF Niveau faite
- HSC Hauteur sous corniche
- Point niveau
- 56.03 Altitude du point
- 4 Matricule du point
- Niveau seuil
- G E W Bouche à clé
- Chambre de visite
- Repère topographique

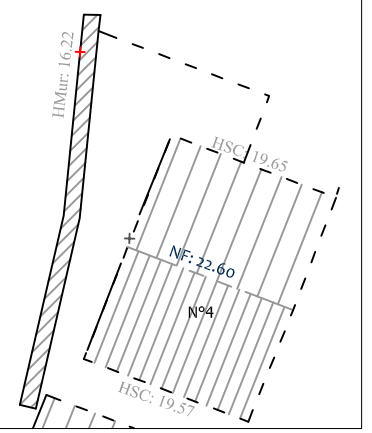

0 1 2 3 4 5 10m

Façade avant

Ech: 1/250

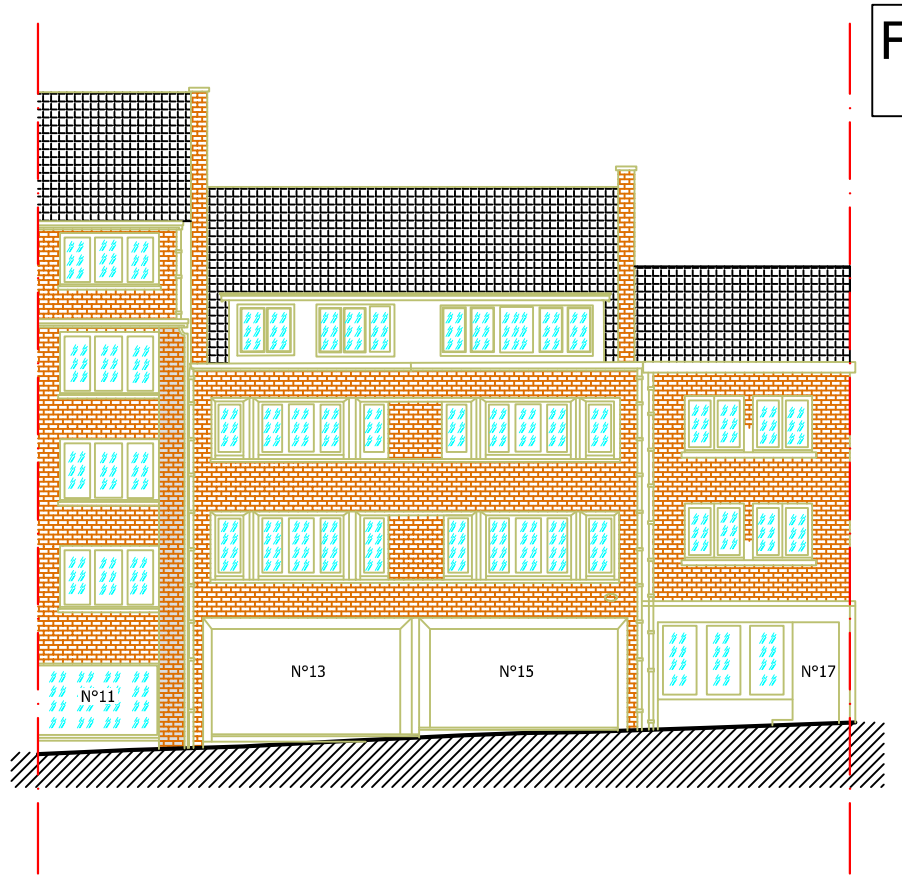

0 1 2 3 4 5 10m

Façade arrière

Ech: 1/250

0 1 2 3 4 5 10m

ABT GROUP

GÉOMÈTRES-EXPERTS - PHOTOGRAMMÉTRIE - SCANNING 3D

BOULEVARD DE LA DODAINE, 60/2 • B-1400 NIVELLES

TEL +32 (0)67 84 36 84 • FAX +32 (0)67 84 14 84

INFO@ABTGROUP.BE • WWW.ABTGROUP.BE

Province du Brabant Wallon
Ville de Nivelles

Rue de Mons n°13

Levé Altimétrique & Planimétrique

Mesuré le : 13.02.2013 Dressé le : 21.02.2013
par Wautier Nicolas
Nom du fichier : MA0213 MAN V1
Echelle : 1/250

Extrait cadastrale Nivelles 2ème Division-Section D

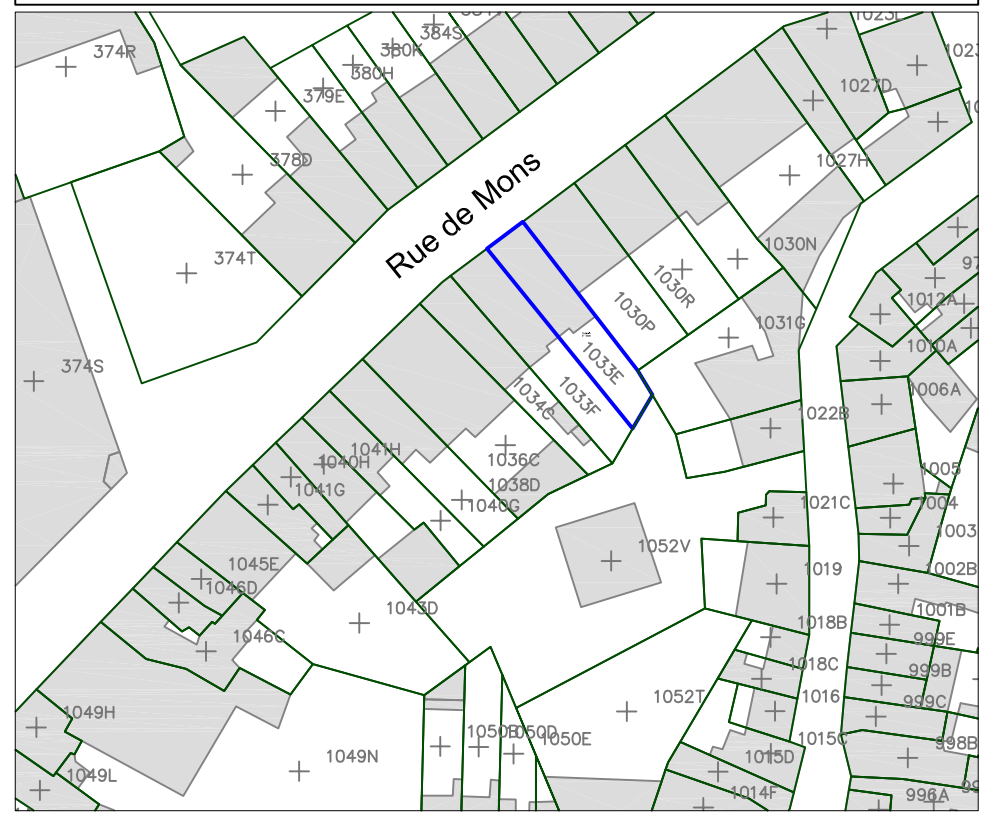

Les données cadastrale au 01.01.12 de ce document appartiennent exclusivement à l'administration Générale de la documentation patrimonlale