

Solde de la division  
Parcelles cadastrées  
579P, 581, 582D, 582E, 582F  
et pie du 579R et 579N

Parcelle cadastre 590R  
Pierre Dupont  
Pour accord sur la limite entre les  
points : N°20-N°19°-N°18-N°17  
  
A signé

Parcelle cadastre 587B  
Pierre Dupont  
Pour accord sur la limite entre les points :  
N°17-N°16-N°15-N°14-N°13-N°12-N°11-N°10-N°9  
  
A signé

Objet de la division  
Pie du 579N et du 579R  
Superficie:  
11 a 21 ca

Arbres à hautes tiges, plantés à  
mois de deux mètres de la limite.


Liste des coordonnées Lambert 72

Points	X	Y
N°1	151955.02	134880.78
N°2	151941.63	134868.89
N°3	151936.10	134863.71
N°4	151928.03	134872.15
N°5	151916.67	134869.13
N°6	151916.31	134869.47
N°7	151904.68	134857.82
N°8	151917.56	134845.42
N°9	151928.56	134834.83
N°10	151933.72	134839.18
N°11	151934.84	134841.06
N°12	151934.90	134843.18
N°13	151935.21	134845.52
N°14	151942.19	134851.96
N°15	151948.83	134858.02
N°16	151956.39	134865.11
N°17	151962.50	134870.76
N°18	151960.44	134873.80
N°19	151959.55	134875.34
N°20	151957.53	134880.34
N°21	151901.08	134861.28
N°22	151912.71	134872.95
C2	151885.17	134863.57
C3	151923.44	134873.78
C5	151936.61	134822.82
CL4	151824.92	134922.28

Extrait du plan cadastral Pont-à-Celles (Buzet) 3ème Division Section B

© Les données cadastrales au 01.01.11 de ce document appartiennent  
exclusivement à l'Administration Générale de la Documentation Patrimoniale

- Objet de la division
- Solde de la division
- Servitude de passage au profit de l'objet de la division sur le solde du bien.

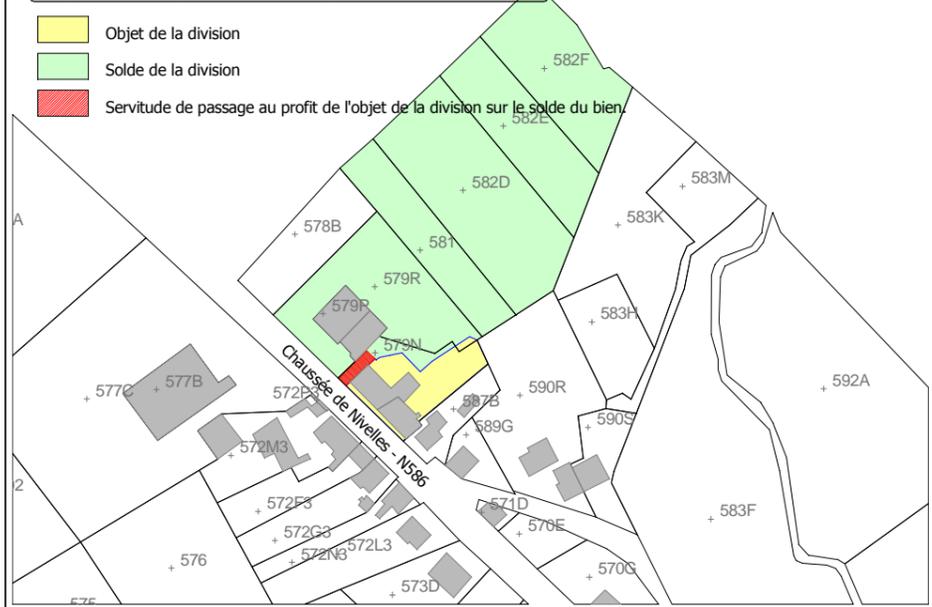

**ABT GROUP**  
GÉOMÈTRES-EXPERTS - PHOTOGRAMMÉTRIE - SCANNING 3D

BVD DE LA DODAINÉ 60/2 • B-1400 NIVELLES  
TEL +32(0)67 84 36 84 • FAX + 32(0)67 84 14 84  
INFO@ABTGROUP.BE • WWW.ABTGROUP.BE

Province de Hainaut  
Commune de Pont-à-Celles (Buzet)  
3ème Division Section B  
  
Pierre Dupont  
Chaussée de Nivelles, 627  
  
Plan de mesurage, de division et de bornage  
Note de servitude  
Procès-verbal au verso  
  
Levé et dressé le 11.07.2012  
par le G.E. Junion T. (geo 101156)  
Echelle : 1/300  
Nom du fichier : MBD0712Cris v1.msa

