


Légende	
■	Remblais : 13023.25m ³
■	Déblais : 3361.00m ³
■	Hors Terrain
■	Terrain non terrassé

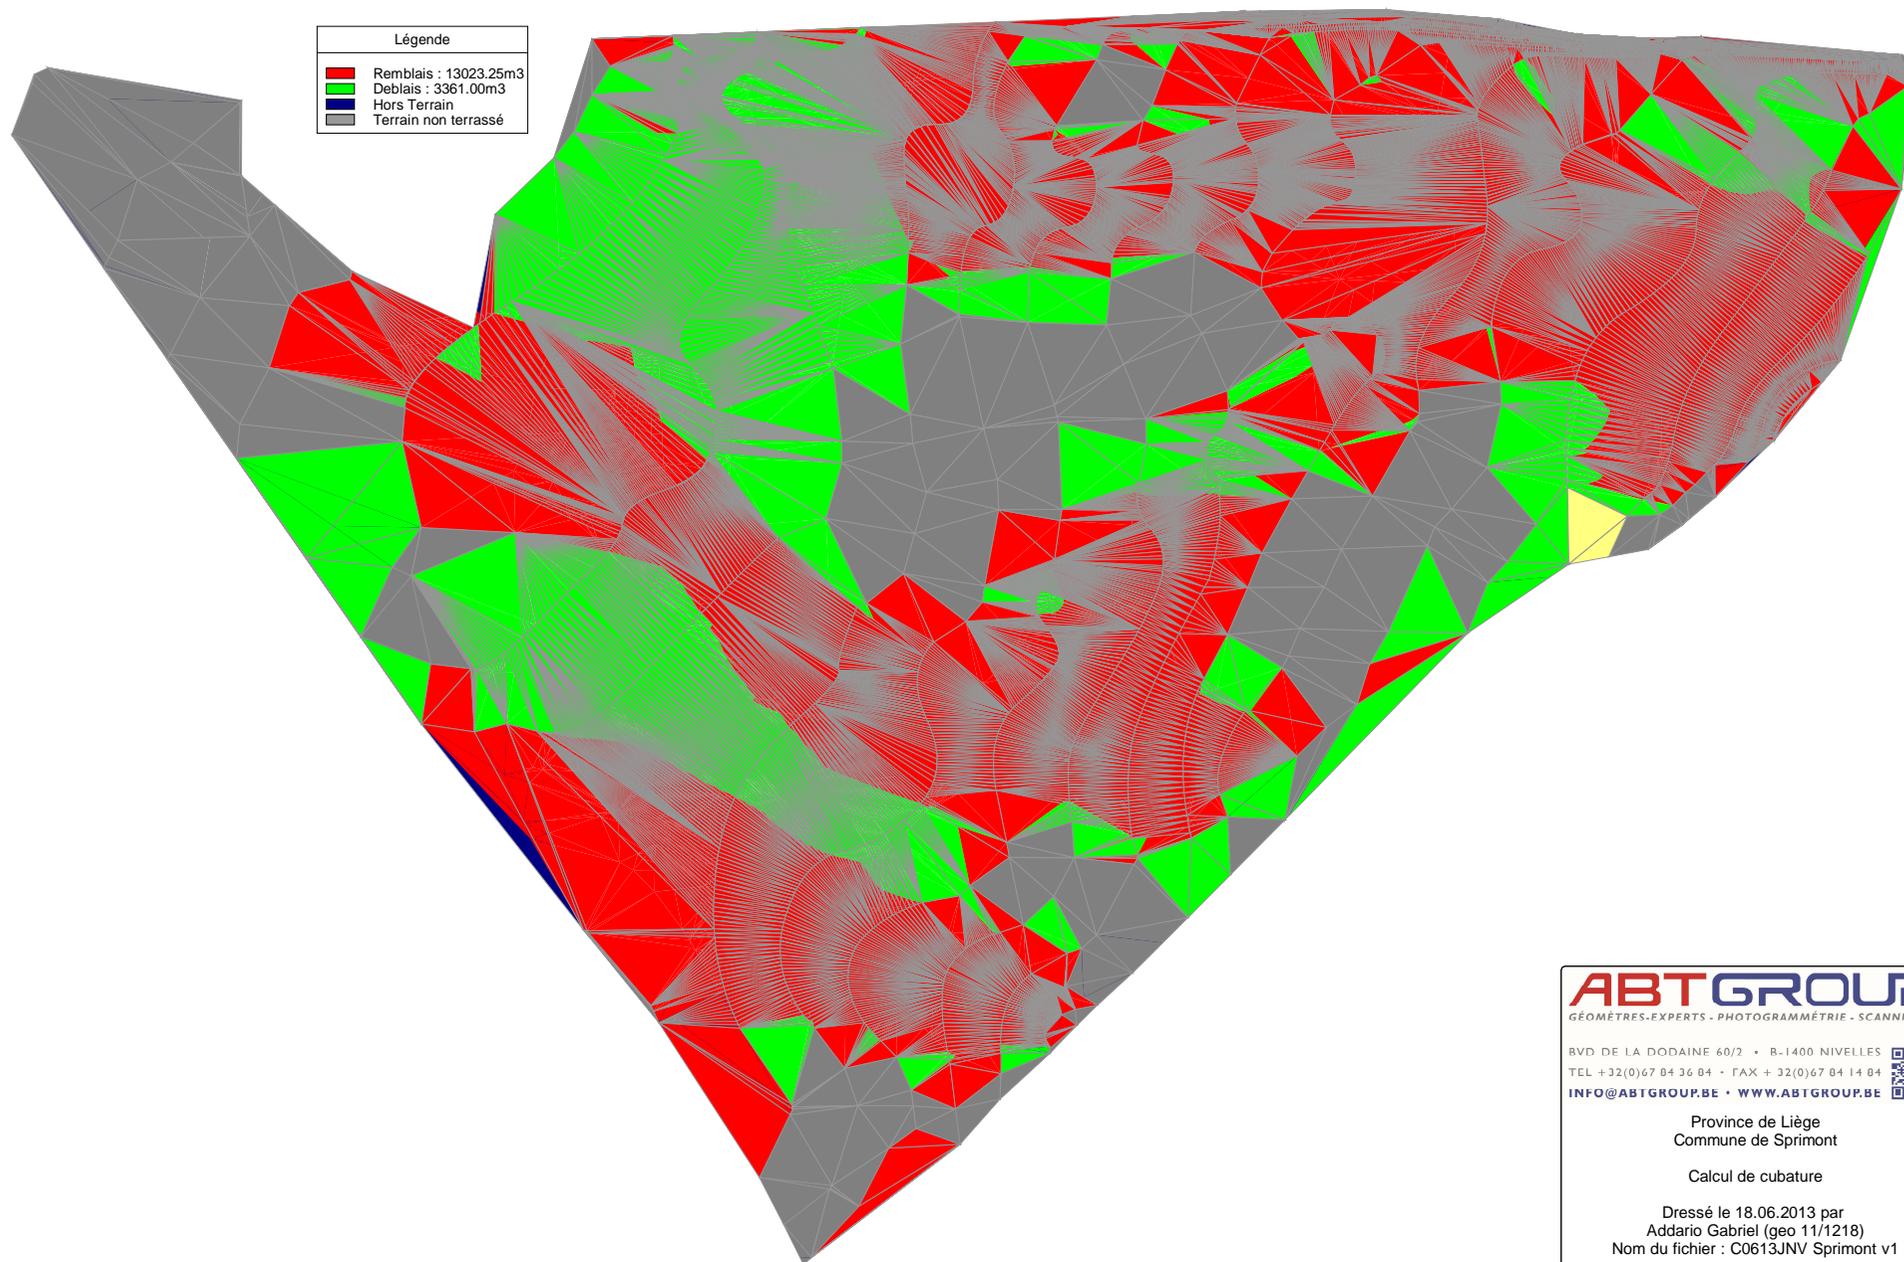

ABT GROUP
GÉOMÈTRES-EXPERTS - PHOTOGRAMMÉTRIE - SCANNING 3D

RVD DE LA DODAINÉ 60/2 • B-1400 NIVELLES
TEL +32(0)67 04 36 04 • FAX +32(0)67 04 14 04
INFO@ABTGROUP.BE • WWW.ABTGROUP.BE



Province de Liège
Commune de Sprimont

Calcul de cubature

Dressé le 18.06.2013 par
Addario Gabriel (geo 11/1218)
Nom du fichier : C0613JNV Sprimont v1